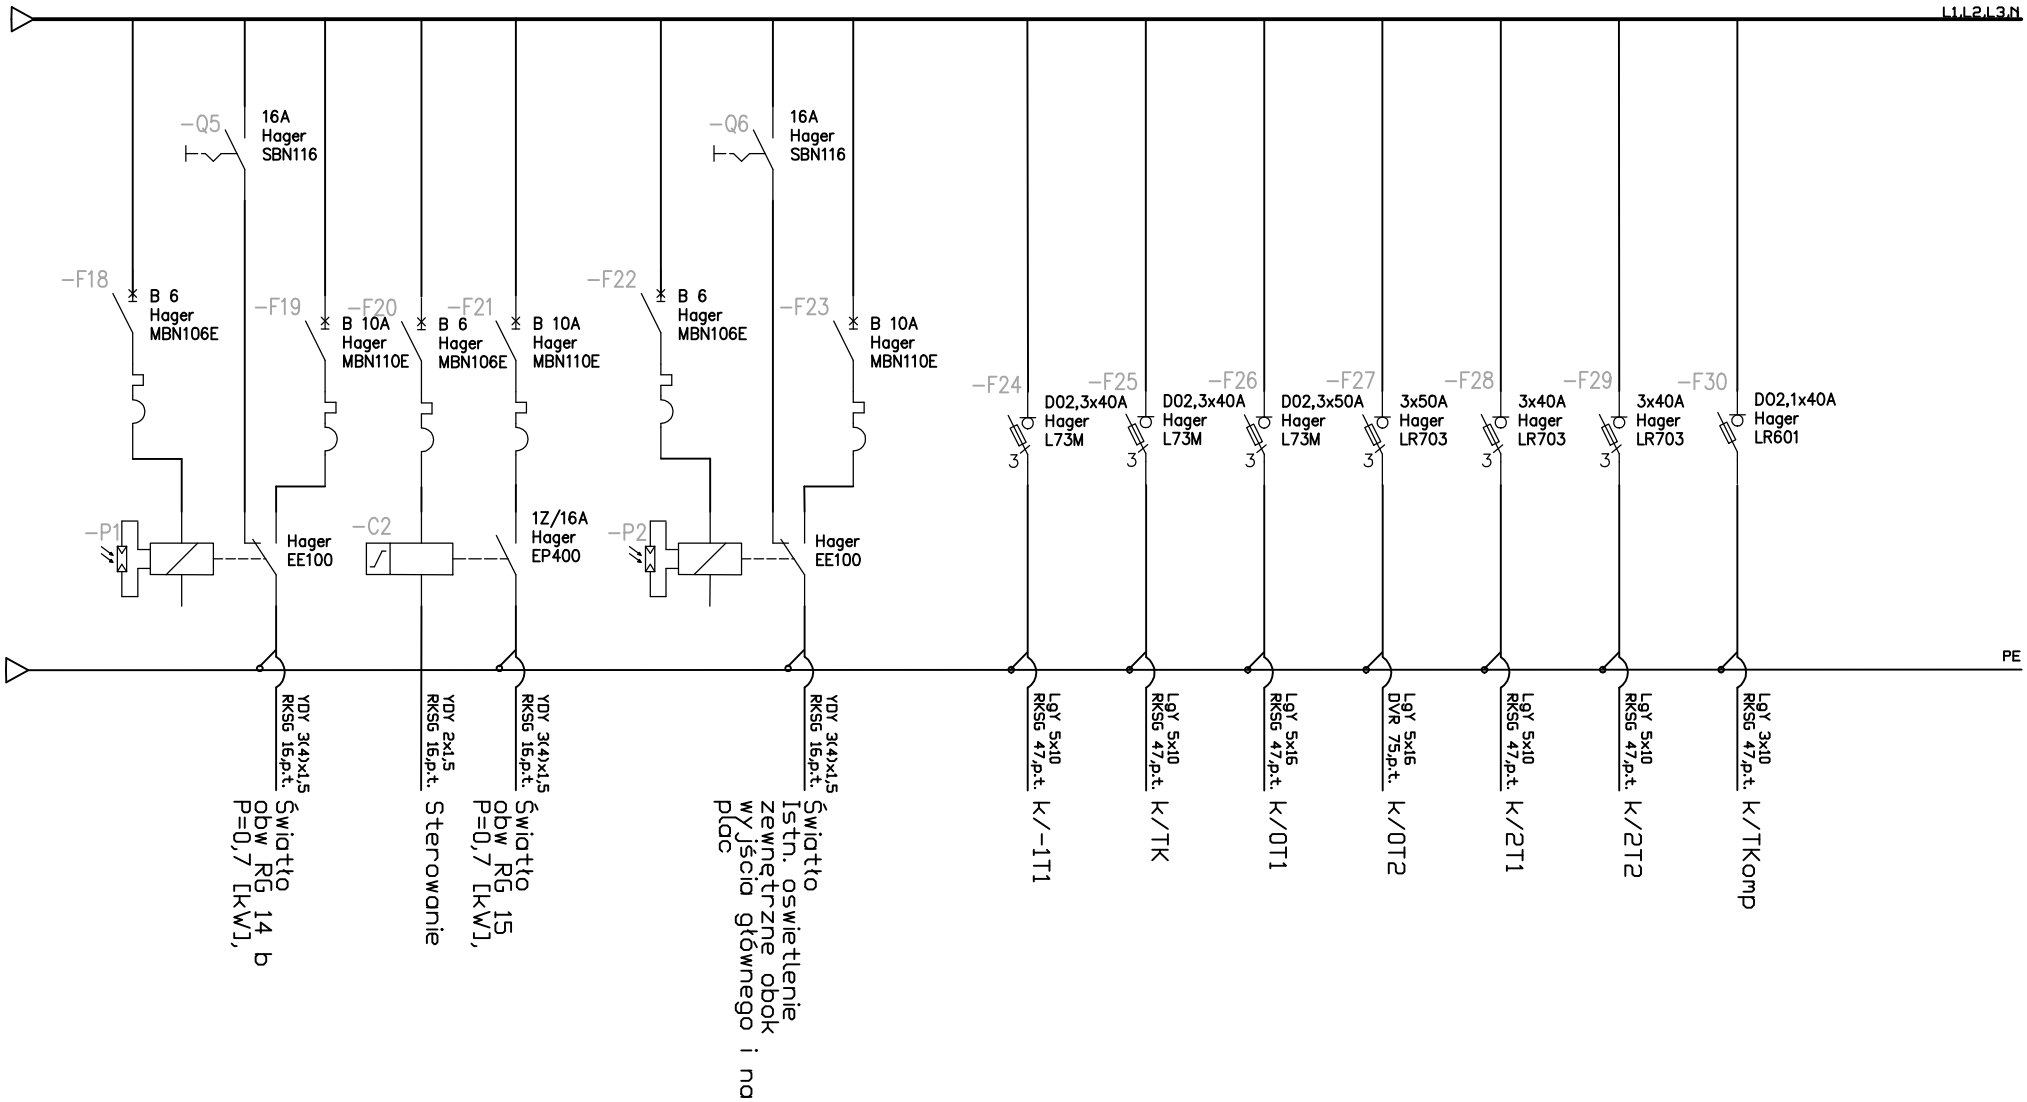

Inwestor: Gmina Miasto Zakopane 34-500 Zakopane, ul. Kościuszki 13	Temat rysunku: Elektryczne instalacje wewnętrzne - Schemat ideowy tablicy RG		Nr rysunku: 2.3
Temat: Remont wewnętrznej instalacji elektrycznej	Stadium: Projekt budowlany	Data: V 2015	Skala:	Branża: Elektryczna
Adres: Zakopane ul. Nowotarska 42	Projektował: mgr inż. Przemysław Stachoń Upr. MAP/0058/POOE/11 Sprawdził: mgr inż. Wacław Małkowiak Upr. GPA-7342-83/98		Podpis: