ZESTAWIENIE POWIERZCHNI PARTERU			
Nr	Nazwa pomieszczenia	Podloga	Pow. m²
0.1	KORYTARZ		378,35
0.2	TOALETY		13,85
0.3	TOALETY		11,65
0.4	WC		2,37
0.5	RELIGIA		51,09
0.6	SALA J.ANGIELSKI		49,42
0.7	SALA J.POLSKI		47,41
0.8	PRYSZNICE		6,42
0.9	POM.MIESZK		1,29
0.10	POM.MIESZK		1,29
0.11	PRZEDSIONEK		1,25
0.12	WC		1,25
0.13	SZATNIA		20,96
0.14	KANTOREK WF		2,43
0.15	KLATKA DO KOTŁOWNI		8,97
0.16	SALA GIMNASTYCZNA		137,32
0.17	POKÓJ WF		14,94
0.18	SALA KONSUMPCYJNA		33,18
0.19	SKLEPIK		11,48
0.20	ŚWIETLICA		37,27
0.21	BIBLIOTEKA		36,35
0.22	KSIĘGOWOŚĆ		11,58
0.23	SEKRETARZ		11,80
0.24	SEKRETARIAT		24,71
0.25	POKÓJ DYREKTORA		27,06
0.26	SALA J.NIEMIECKI		44,45
0.27	SALA GEOGRAFIA		49,30
0.28	ZWIĄZKI ZAWODOWE		36,45
0.29	ZWIĄZKI ZAWODOWE		14,11
0.30	WC		2,39
0.31	TOALETY		11,69
0.32	TOALETY		13,76
R A Z E M :			1115,88

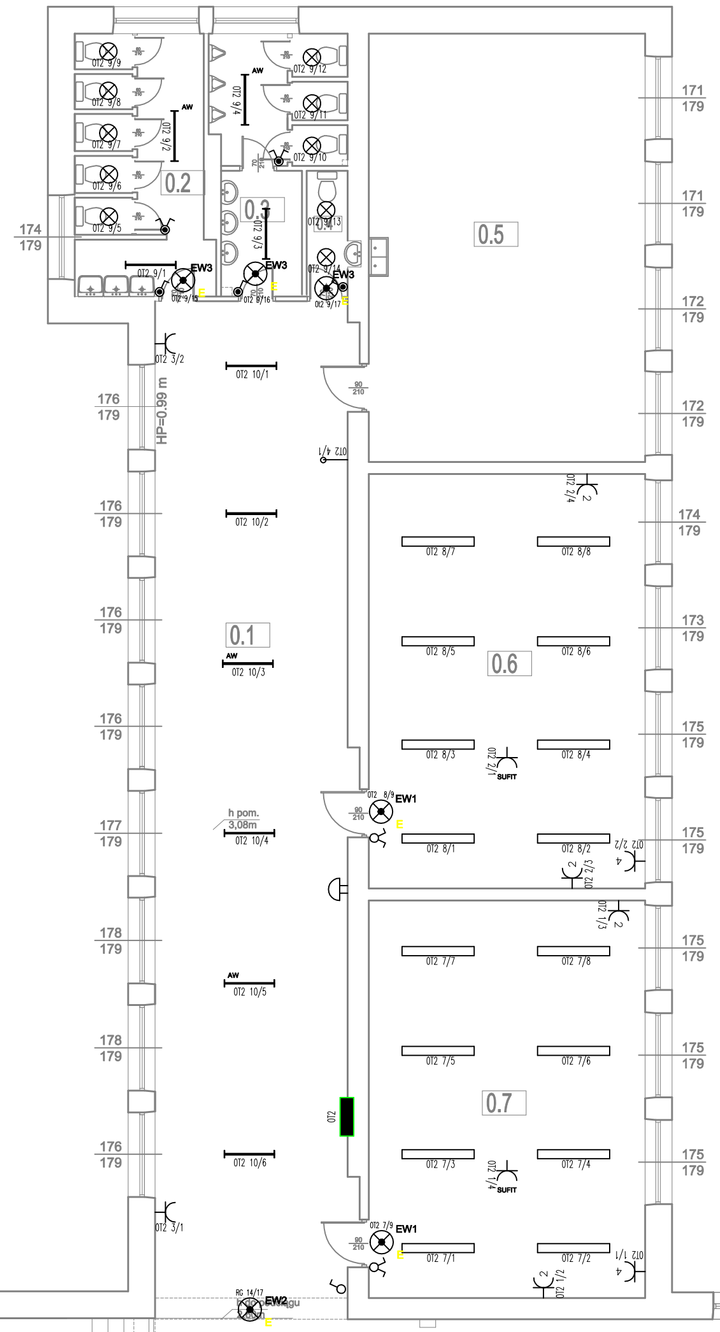

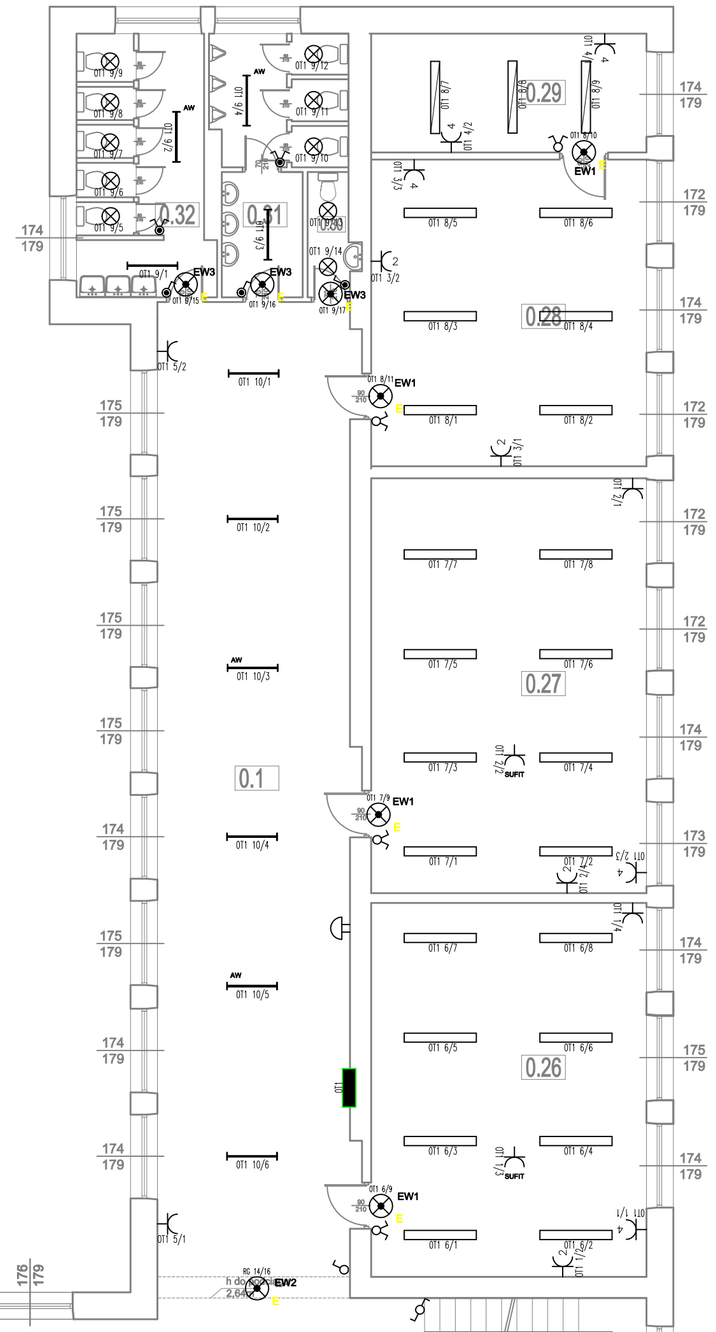

LEGENDA:

- PRZEŁACZNIK ŚWIECZNIKOWYW WYKONANIU SZCZELNYM
- PRZEŁĄCZNIK ŚWIECZNIKOWY
- ŁĄCZNIK JEDNOBIEGUNOWY
- ŁACZNIK SCHODOWY
- ŁACZNIK JEDNOBIEGUNOWY W WYKONANIU SZCZELNYM
- PRZYCISK
- DZWONEK SZKOLNY
- GNIAZDKO WTYCZKOWE 3-FAZOWE
- GNIAZDO WTYKOWE WIELOKROTNE SZCZELNE
- GNIAZDKO WTYKOWE POJEDYNCZE
- GNIAZDO WTYKOWE WIELOKROTNE
- TABLICA ELEKTRYCZNA
- KINKIET BASE 36W EVG IP44 - LUB ZGODNIE Z OPISEM
- OPRAWA BASE 36W EVG IP44
- OPRAWA ŚWIETLÓWKOWA COSMO-4 236W IP65
- OPRAWA ŚWIETLÓWKOWA TR.254W EVG RPA
- OPRAWA ŚWIETLÓWKOWA VRD.254W RASTER PAM
- EW1 E — MONITOR-1 LED EVG-KKA ATI kierunkowa oprawa ewakuacyjna z piktogramem jednostronna, zasilana z inwertera, autonomia 1h, autonomicznie nadzorowana certyfikat CNBOP
- EW2 E — MONITOR-2 LED EVG-KKA ATI kierunkowa oprawa ewakuacyjna z piktogramem, montaż CLICK-ON, dwustronna, zasilana z inwertera, autonomia 1h, autonomicznie nadzorowana certyfikat CNBOP
- EW3 E — MONITOR-1 LED IP65 EVG-KKA ATI kierunkowa oprawa ewakuacyjna z piktogramem jednostronna, zasilana z inwertera, autonomia 1h, autonomicznie nadzorowana certyfikat CNBOP
- EW4 E — LEDPIPE-2 IP65 6W LED EVG-KKA ATI oprawa ewakuacyjna , zasilana z inwertera, autonomia 1h, autonomicznie nadzorowana, certyfikat CNBOP

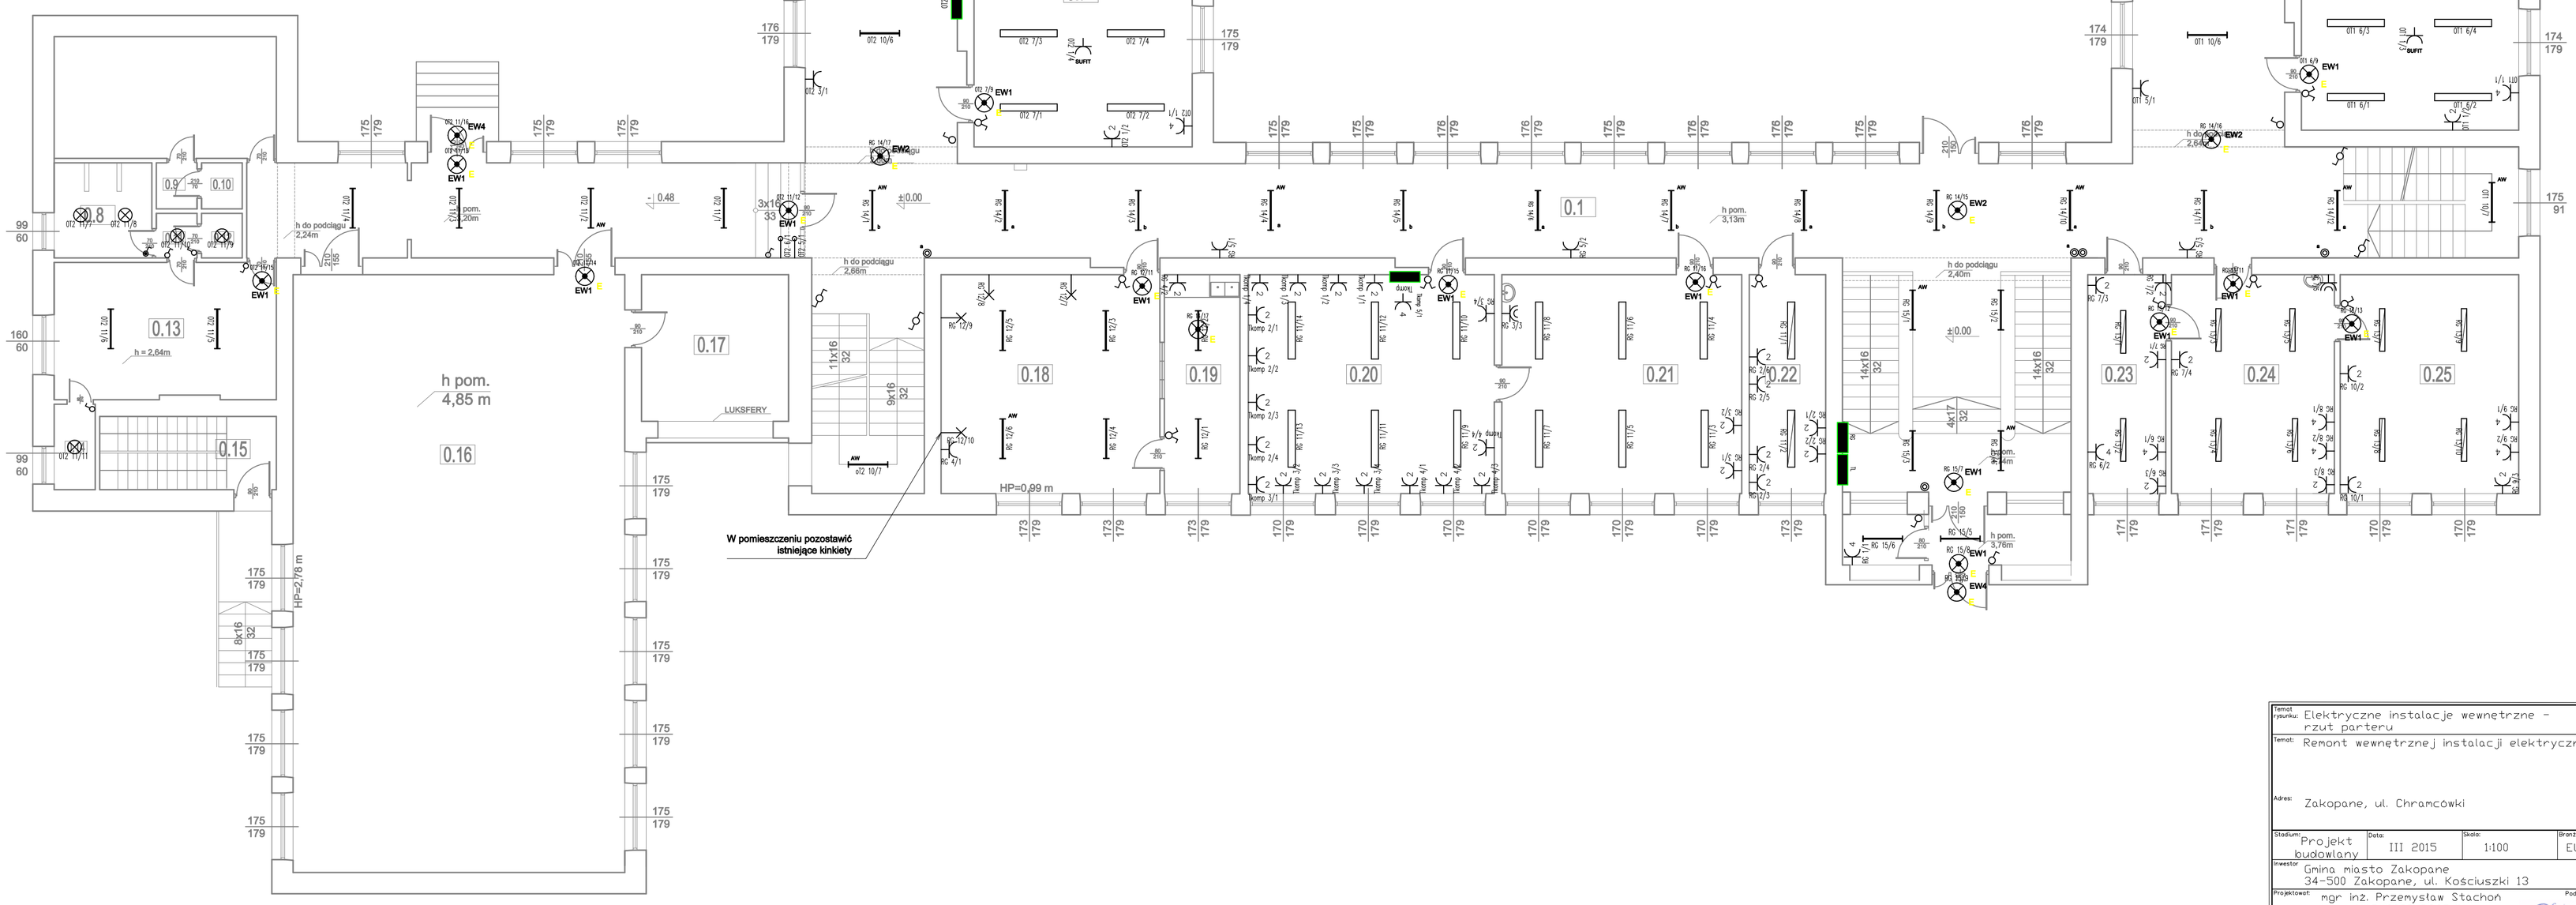

Temat rysunku: Elektryczne instalacje wewnętrzne - rzut parteru			Nr rysunku: 3.2
Temat: Remont wewnętrznej instalacji elektrycznej			
Adres: Zakopane, ul. Chramcówki			
Stadium: Projekt budowlany	Data: III 2015	Skala: 1:100	Branża: Elektryczna
Inwestor: Gmina miasto Zakopane 34-500 Zakopane, ul. Kościuszki 13			
Projektował: mgr inż. Przemysław Stachoń Upr. MAP/0058/POOE/11			Podpis:
Sprawdził: mgr inż. Wacław Małkowiak Upr. GPA-7342-83/98			