ZESTAWIENIE POWIERZCHNI PIĘRO 1			
Nr	Nazwa pomieszczenia	Podłoga	Pow. m²
0.1	KORYTARZ		304,23
0.2	TOALETY		10,61
0.3	TOALETY		9,12
0.4	WC		1,48
0.5	SALA MATEMATYKA		50,80
0.6	SALA J.POLSKI		48,87
0.7	SALA MATEMATYKA		46,95
0.8	SALA KOMPUTEROWA		56,74
0.9	SALA AKADEMII		36,64
0.10	PERSONEL SZKOŁY		11,12
0.11	PIELĘGNIARKA		11,35
0.12	PKÓJ PEDAGOGA		23,04
0.13	SALA CHEMICZNA		62,21
0.14	ZAPLECZE SALI CHEM.		28,51
0.15	POKÓJ NAUCZYCIELSKI		44,22
0.16	SALA WOS		48,88
0.17	SALA ZAJĘĆ ARTYSTYCZ.		51,75
0.18	WC		2,39
0.19	TOALETY		11,59
0.20	TOALETY		13,62
R A Z E M :			

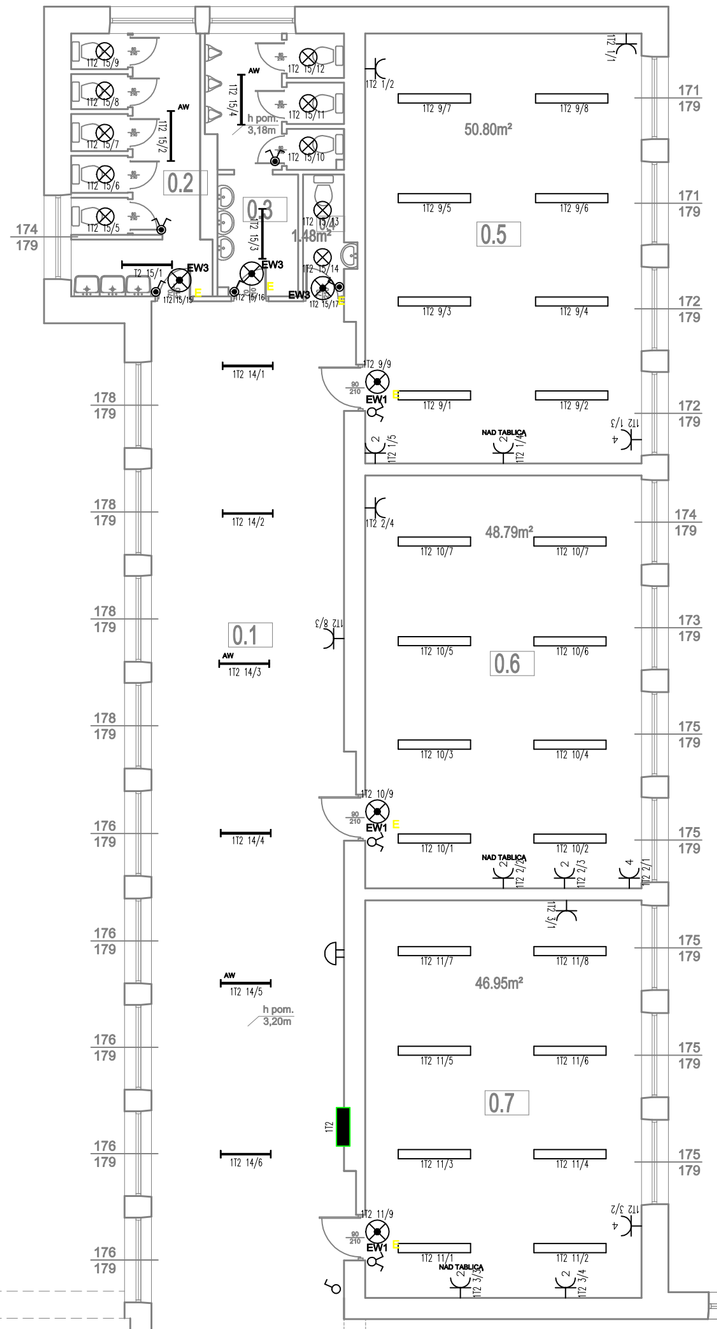

LEGENDA:

- PRZEŁACZNIK ŚWIECZNIKOWYW WYKONANIU SZCZELNYM
- PRZEŁĄCZNIK ŚWIECZNIKOWY
- ŁĄCZNIK JEDNOBIEGUNOWY
- ŁACZNIK SCHODOWY
- ŁACZNIK JEDNOBIEGUNOWY W WYKONANIU SZCZELNYM
- PRZYCISK
- DZWONEK SZKOLNY
- GNIAZDKO WTYCZKOWE 3-FAZOWE
- GNIAZDO WTYKOWE WIELOKROTNE SZCZELNE
- GNIAZDKO WTYKOWE POJEDYNCZE
- GNIAZDO WTYKOWE WIELOKROTNE
- TABLICA ELEKTRYCZNA
- KINKIET BASE 36W EVG IP44 - LUB ZGODNIE Z OPISEM
- OPRAWA BASE 36W EVG IP44
- OPRAWA ŚWIETLÓWKOWA COSMO-4 236W IP65
  AW - OPRAWA Z MODUŁEM AWARYJNYM 1H ATI, CERTYFIKAT CNBOP
- OPRAWA ŚWIETLÓWKOWA TR.254W EVG RPA
- OPRAWA ŚWIETLÓWKOWA VRD.254W RASTER PAM
- EW1 E — MONITOR-1 LED EVG-KKA ATI kierunkowa oprawa ewakuacyjna z piktogramem jednostronna, zasilana z inwertera, autonomia 1h, autonomicznie nadzorowana certyfikat CNBOP
- EW2 E — MONITOR-2 LED EVG-KKA ATI kierunkowa oprawa ewakuacyjna z piktogramem, montaż CLICK-ON, dwustronna, zasilana z inwertera, autonomia 1h, autonomicznie nadzorowana certyfikat CNBOP
- EW3 E — MONITOR-1 LED IP65 EVG-KKA ATI kierunkowa oprawa ewakuacyjna z piktogramem jednostronna, zasilana z inwertera, autonomia 1h, autonomicznie nadzorowana certyfikat CNBOP
- EW4 E — LEDPIPE-2 IP65 6W LED EVG-KKA ATI oprawa ewakuacyjna , zasilana z inwertera, autonomia 1h, autonomicznie nadzorowana, certyfikat CNBOP

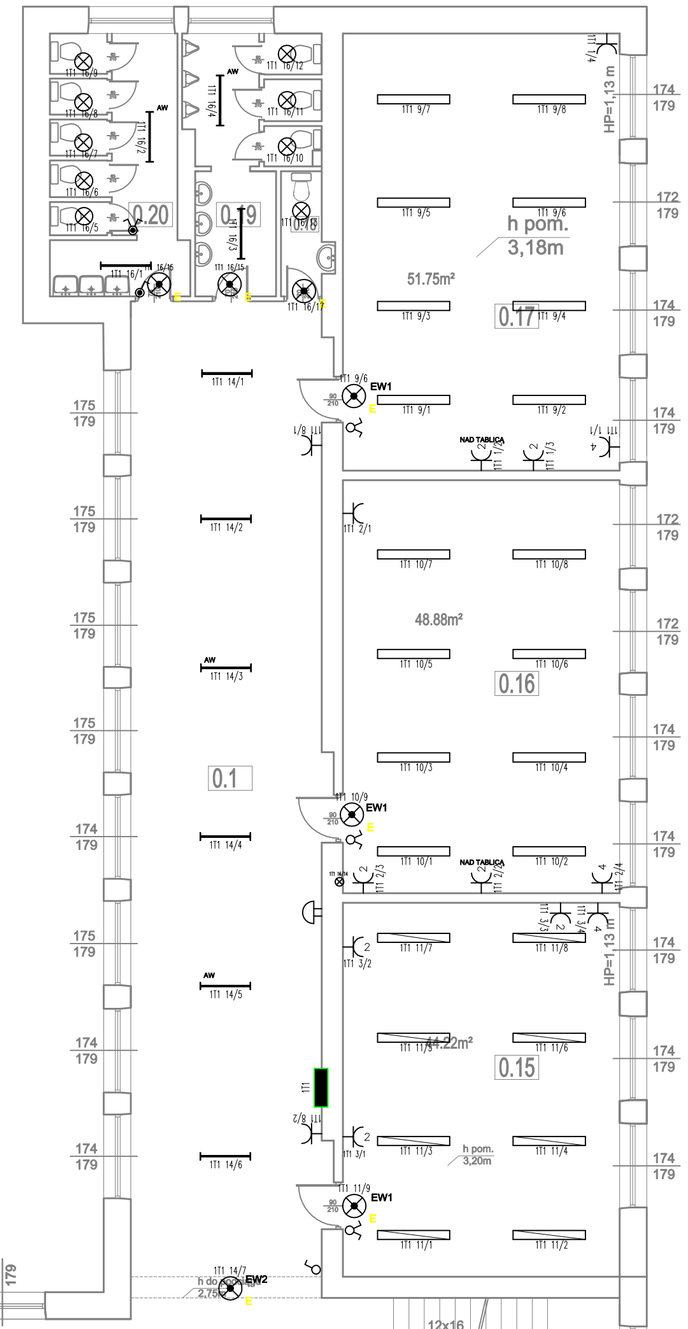

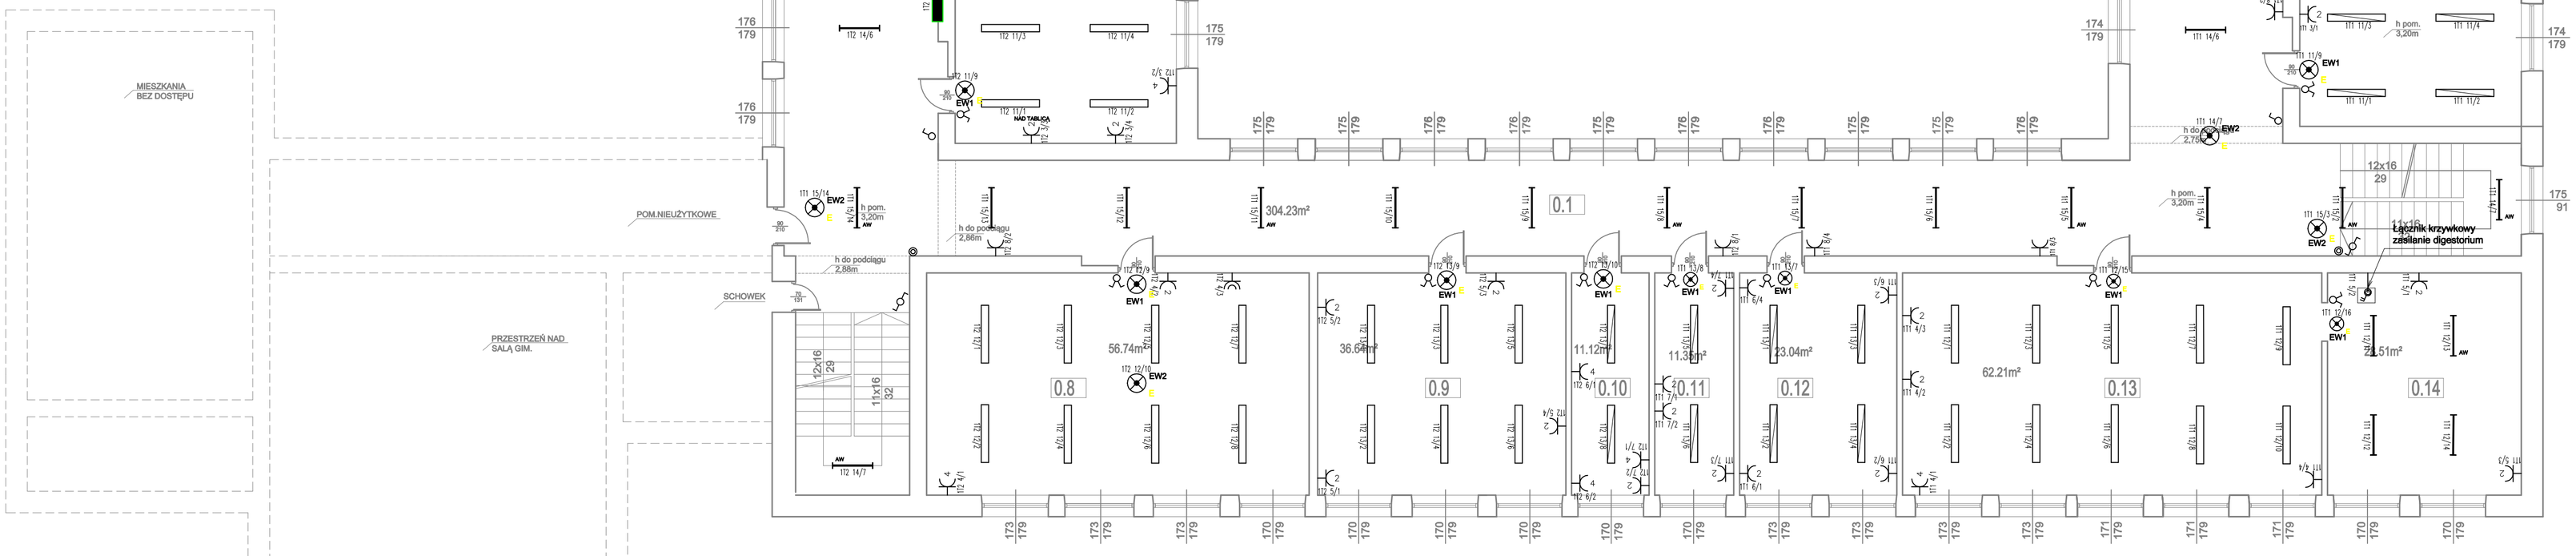

Temat rysunku: Elektryczne instalacje wewnętrzne - rzut I piętra			Nr rysunku: 3.3
Temat: Remont wewnętrznej instalacji elektrycznej			
Adres: Zakopane, ul. Chramcówki			
Stadium: Projekt budowlany	Data: V 2015	Skala: 1:100	Branża: Elektryczna
Inwestor: Gmina Miasto Zakopane 34-500 Zakopane, ul. Kościuszki 13			
Projektował: mgr inż. Przemysław Stachoń Upr. MAP/0058/POOE/11			Podpis:
Sprawdził: mgr inż. Wacław Małkowiak Upr. GPA-7342-83/98			